


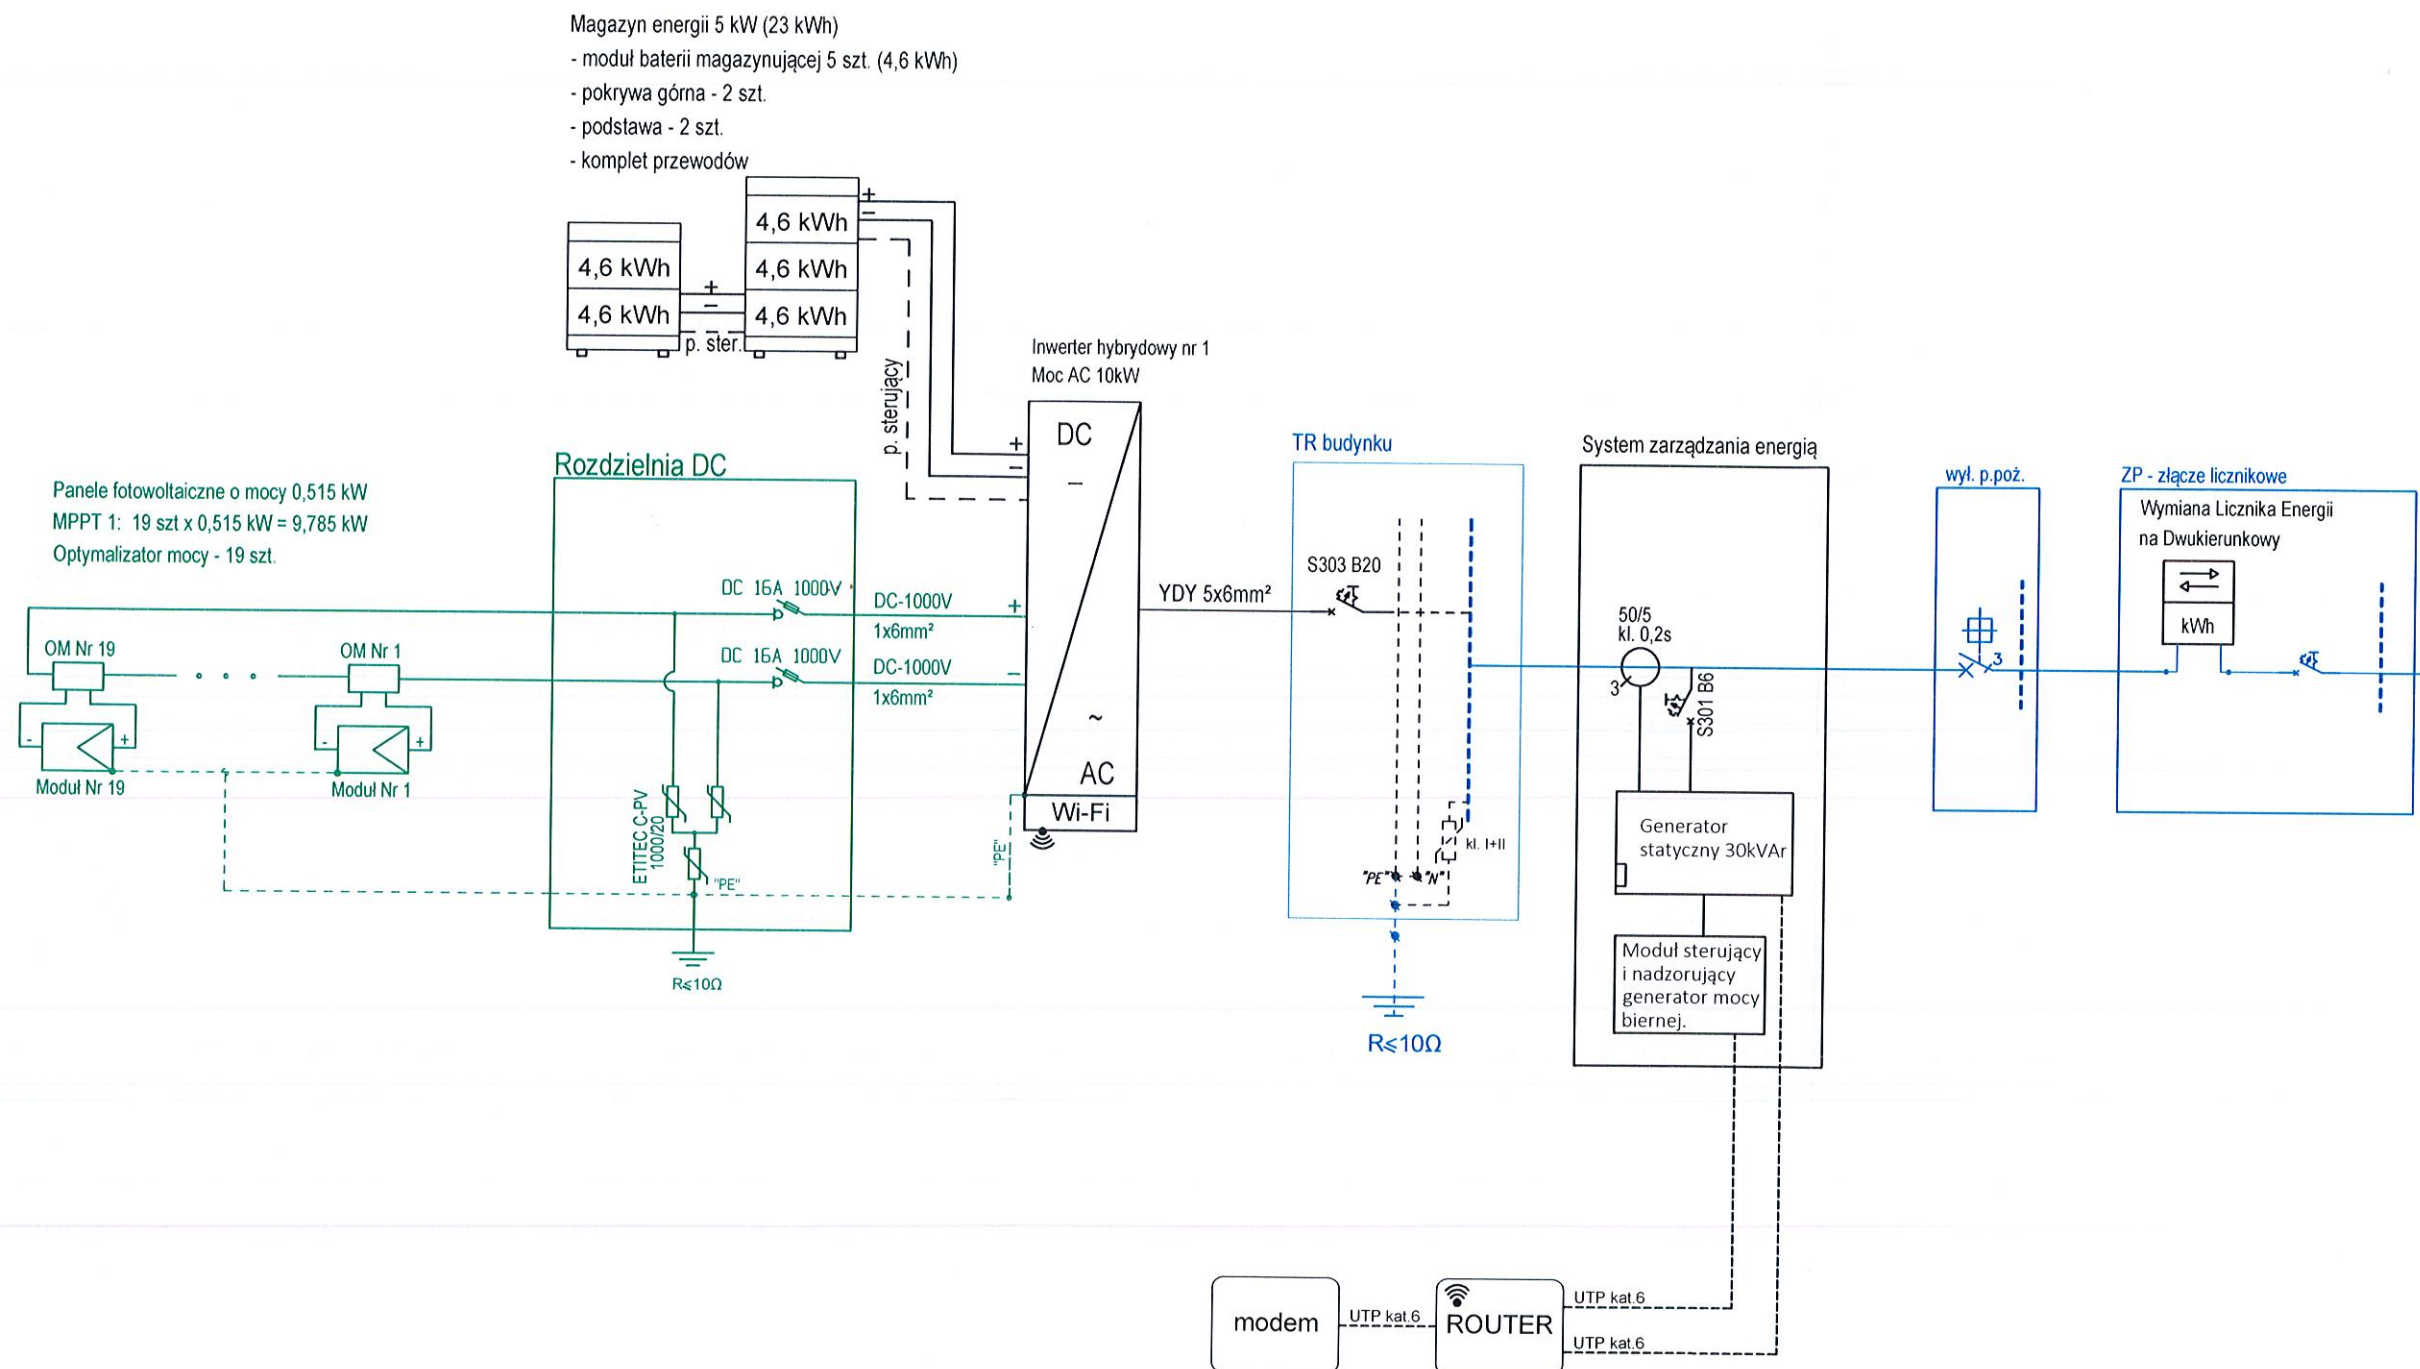


RZECZOZNAWCA DO SPRAW ZABEZPIECZEŃ
PRZECIWOŻAROWYCH
mgr inż. poż. Tomasz Majewski, Nr upr. 748/2022

2026-08-24
(miejscowość, data)
Zgodność projektu z wymaganiami
ochrony przeciwpożarowej
bez uwag z uwagami:

— część projektowana
— część proj. ETAP II
— część istniejąca

INWESTOR	Starostwo Powiatowe we Włodawie Al. J. Piłsudskiego 24, 22-200 Włodawa
ADRES INWESTYCJI	woj. lubelskie, powiat włodawski, gm. M. Włodawa, obręb 0001
IDENTYFIKATOR	061901_1.0001.854
OBIEKT	Budowa instalacji fotowoltaicznej z magazynem energii
TEMAT	SCHEMAT ZASILANIA INSTALACJI
BRANŻA	ELEKTRYCZNA
PROJEKTANT	mgr inż. FRANCISZEK BRZOZOWSKI nr upr. LUB/0081/PW/OE/08 UPRAWNIENIA BUDOWLANE DO PROJEKTOWANIA I KIEROWANIA PRACAMI W ZAKRESIE SEKTORA BUDOWLANIEM W SPECYJALNOŚCI INSTALACJI W ZAKRESIE SEKTORA INSTALACJI URZĄDZEŃ ELEKTRYCZNYCH I ELEKTROENERGETYCZNYCH
DATA	Sierpień 2026 r.
SKALA	-
NR RYS.	2

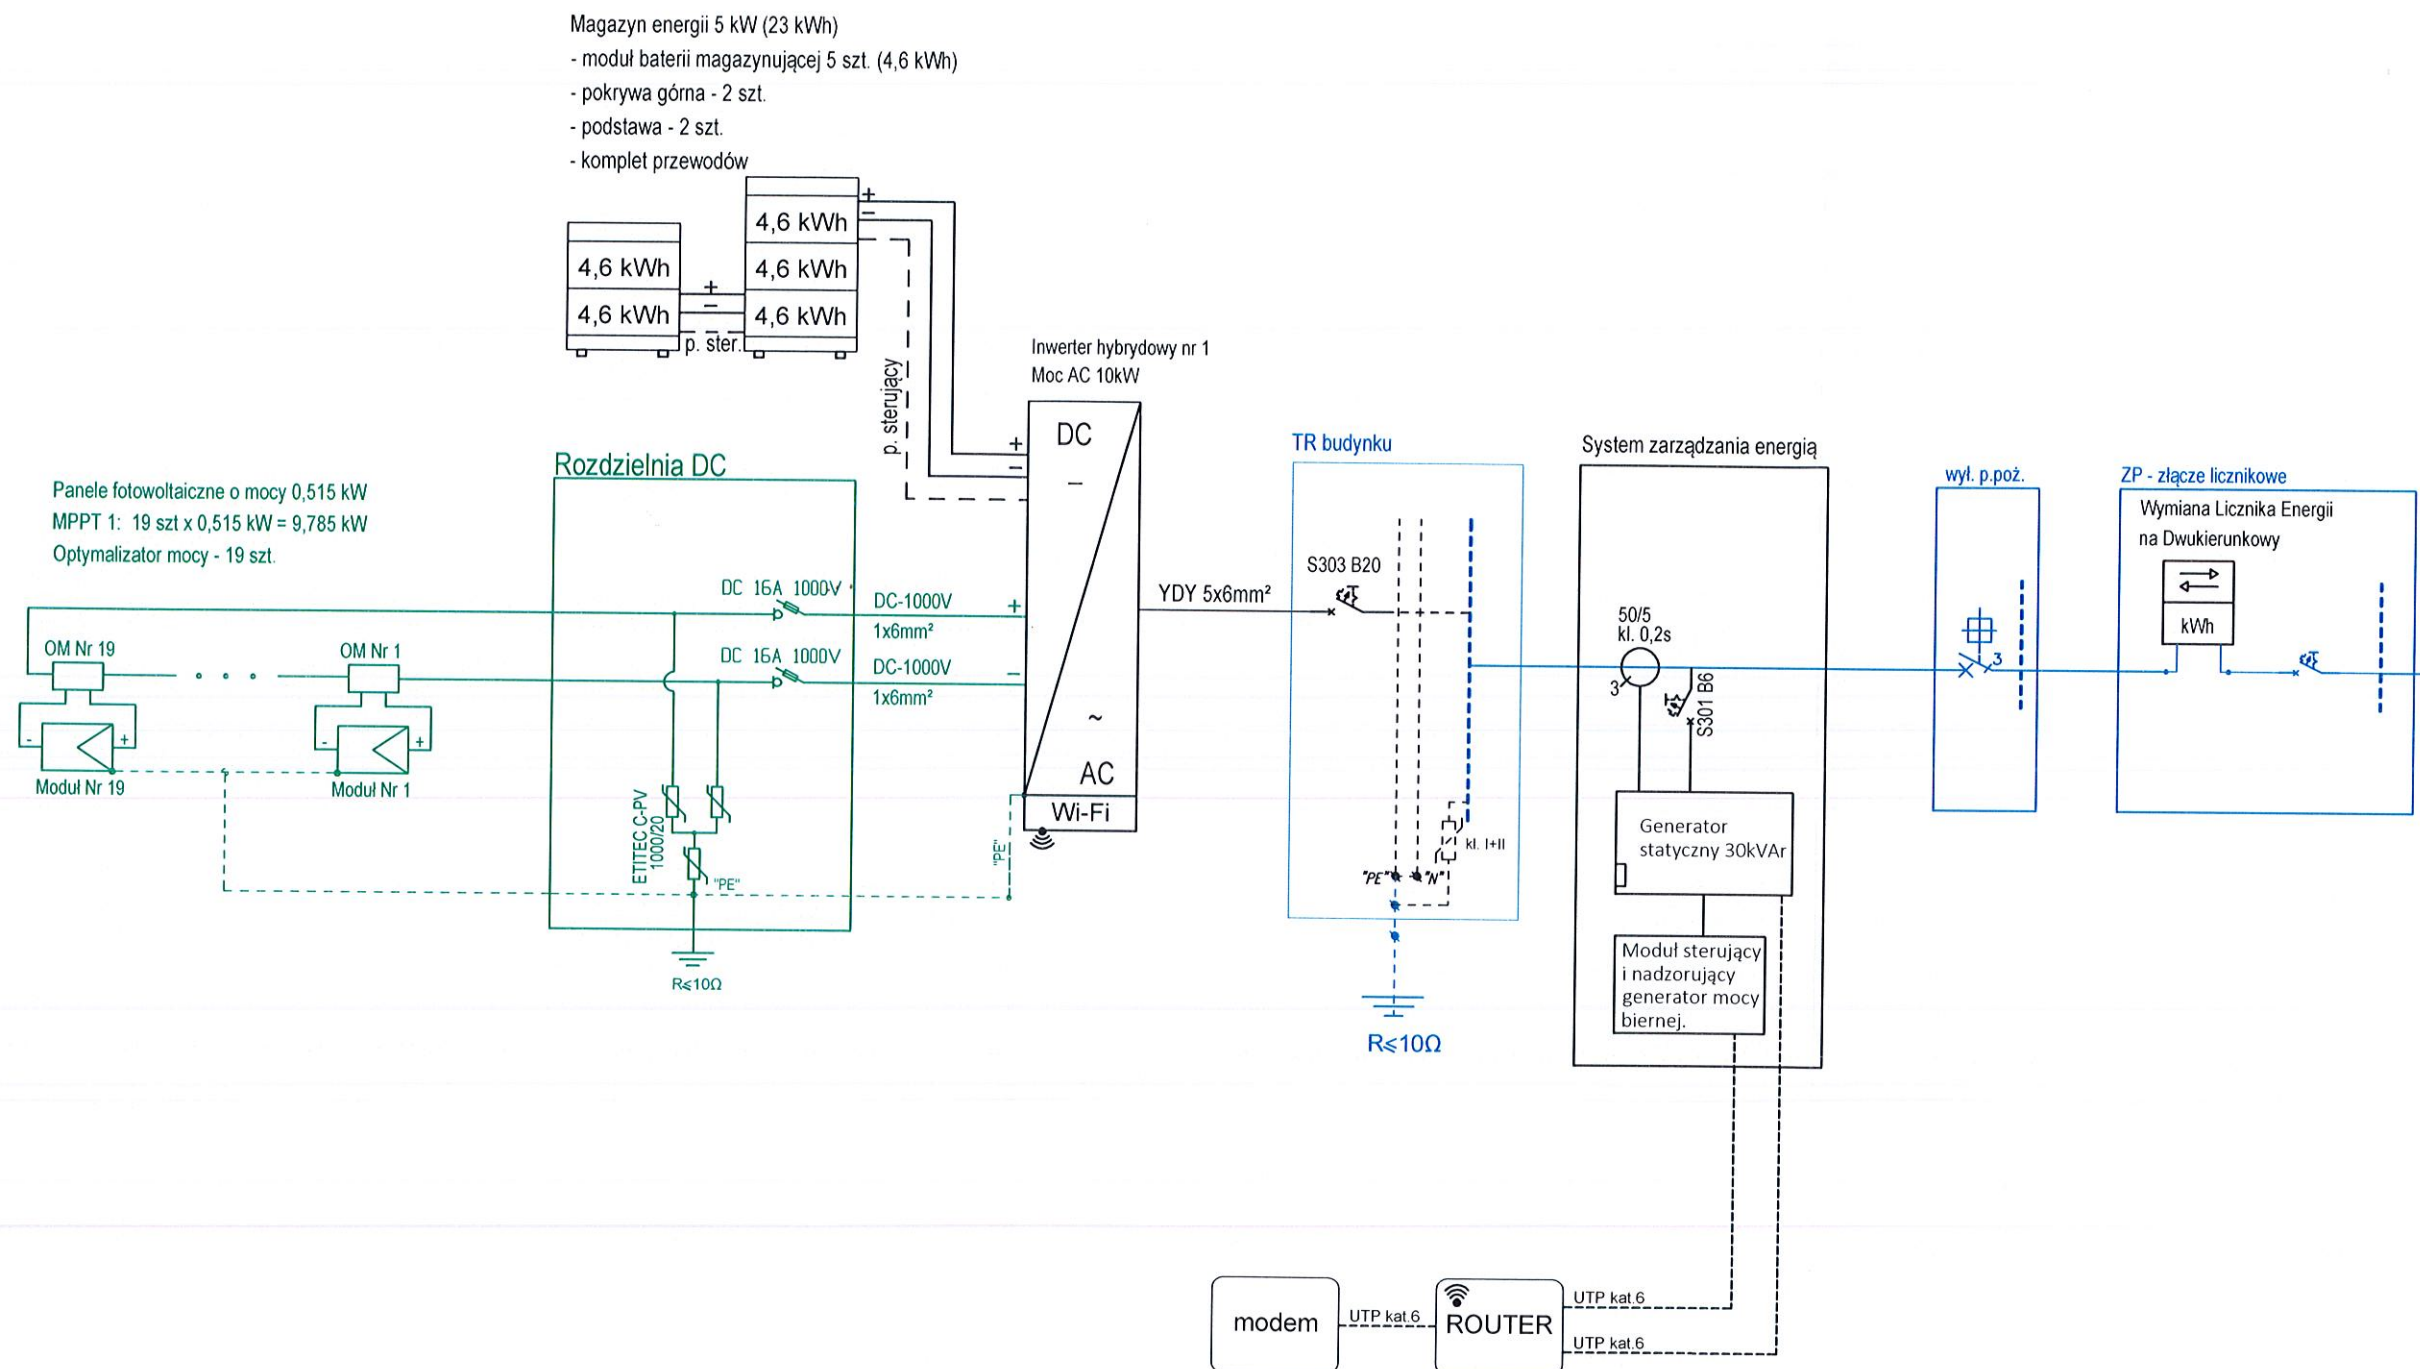

RZECZOZNAWCA DO SPRAW ZABEZPIECZEŃ
PRZECIWOŻAROWYCH

mgr inż. poż. Tomasz Majewski, Nr upr. 748/2022

2026-08-24

Chelm, (miejscowość, data)

Zgodność projektu z wymaganiami
ochrony przeciwpożarowej

bez uwag. Brak uwag z uwagami:

część projektowana

część proj. ETAP II

część istniejąca

INWESTOR	Starostwo Powiatowe we Włodawie Al. J. Piłsudskiego 24, 22-200 Włodawa
ADRES	woj. lubelskie, powiat włodawski, gm. M. Włodawa, obręb 0001
INWESTYCJA	Identyfikator 061901 1.0001.854
OBIEKT	Budowa instalacji fotowoltaicznej z magazynem energii
TEMAT	SCHEMAT ZASILANIA INSTALACJI
BRANŻA	ELEKTRYCZNA
PROJEKTANT	mgr inż. FRANCISZEK BRZOZOWSKI nr upr. LUB/0081/PW0E/08 UPRAWNIENIA BUDOWLANE DO PROJEKTOWANIA I KIEROWANIA PRACAMI W ZAKRESIE SPECJALNOŚCI: INSTALACJE W ZAKRESIE SEU INSTALACJE URZĄDZEŃ ELEKTRYCZNYCH I ELEKTROENERGETYCZNYCH
DATA	Sierpień 2026 r.
SKALA	-
NR RYS.	2