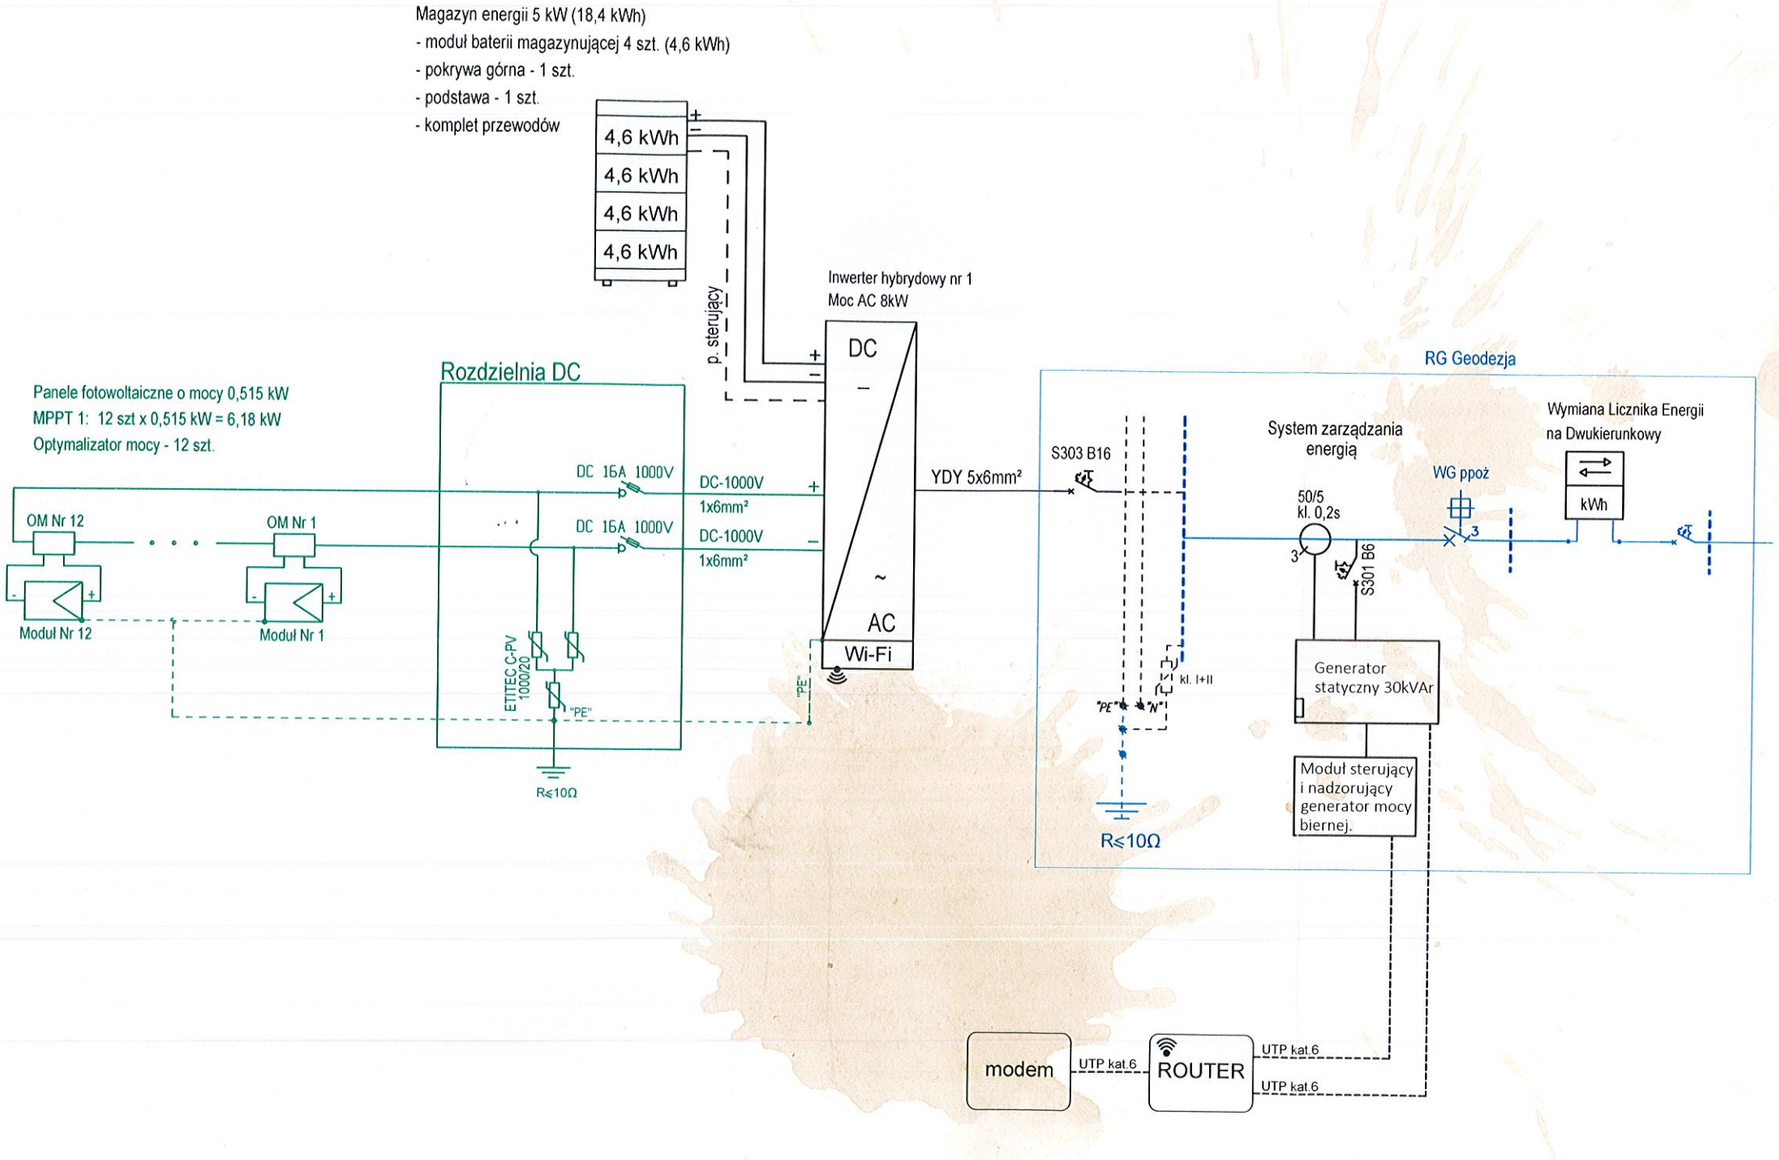

RZECZOZNAWCA DO SPRAW ZABEZPIECZEŃ PRZECIWPOŻAROWYCH
mgr inż. poż. Tomasz Majewski Nr upr. 748/2022
Chełm 2026-08-24
(miejscowość, data)
Zgodność projektu z wymaganiami ochrony przeciwpożarowej
bez uwag zaopiniowano z uwagami:

część projektowana
część proj. ETAP II
część istniejąca

INWESTOR	Starostwo Powiatowe we Włodawie Al. J. Piłsudskiego 24, 22-200 Włodawa
ADRES INWESTYCJI	woj. lubelskie, powiat włodawski, gm. M. Włodawa, obręb 0001 Identyfikator 061901_1.0001.1004
OBIEKT	Budowa instalacji fotowoltaicznej z magazynem energii
TEMAT	SCHEMAT ZASILANIA INSTALACJI
BRANŻA	ELEKTRYCZNA
PROJEKTANT	mgr inż. FRANCISZEK BRZOZOWSKI nr upr. LUB/0081/PWOE/08 UPRAWNIENIA BUDOWLANE DO PROJ. I KIEROWANIA ROBOTAMI BUDOWLANYMI W SPECJALNOŚCI INSTALACYJNEJ W ZAKRESIE SIECI, INSTALACJI, URZĄDZEŃ ELEKTRYCZNYCH I ELEKTROENERGETYCZNYCH
DATA	Sierpień 2026 r.
SKALA	
NR RYS.	2